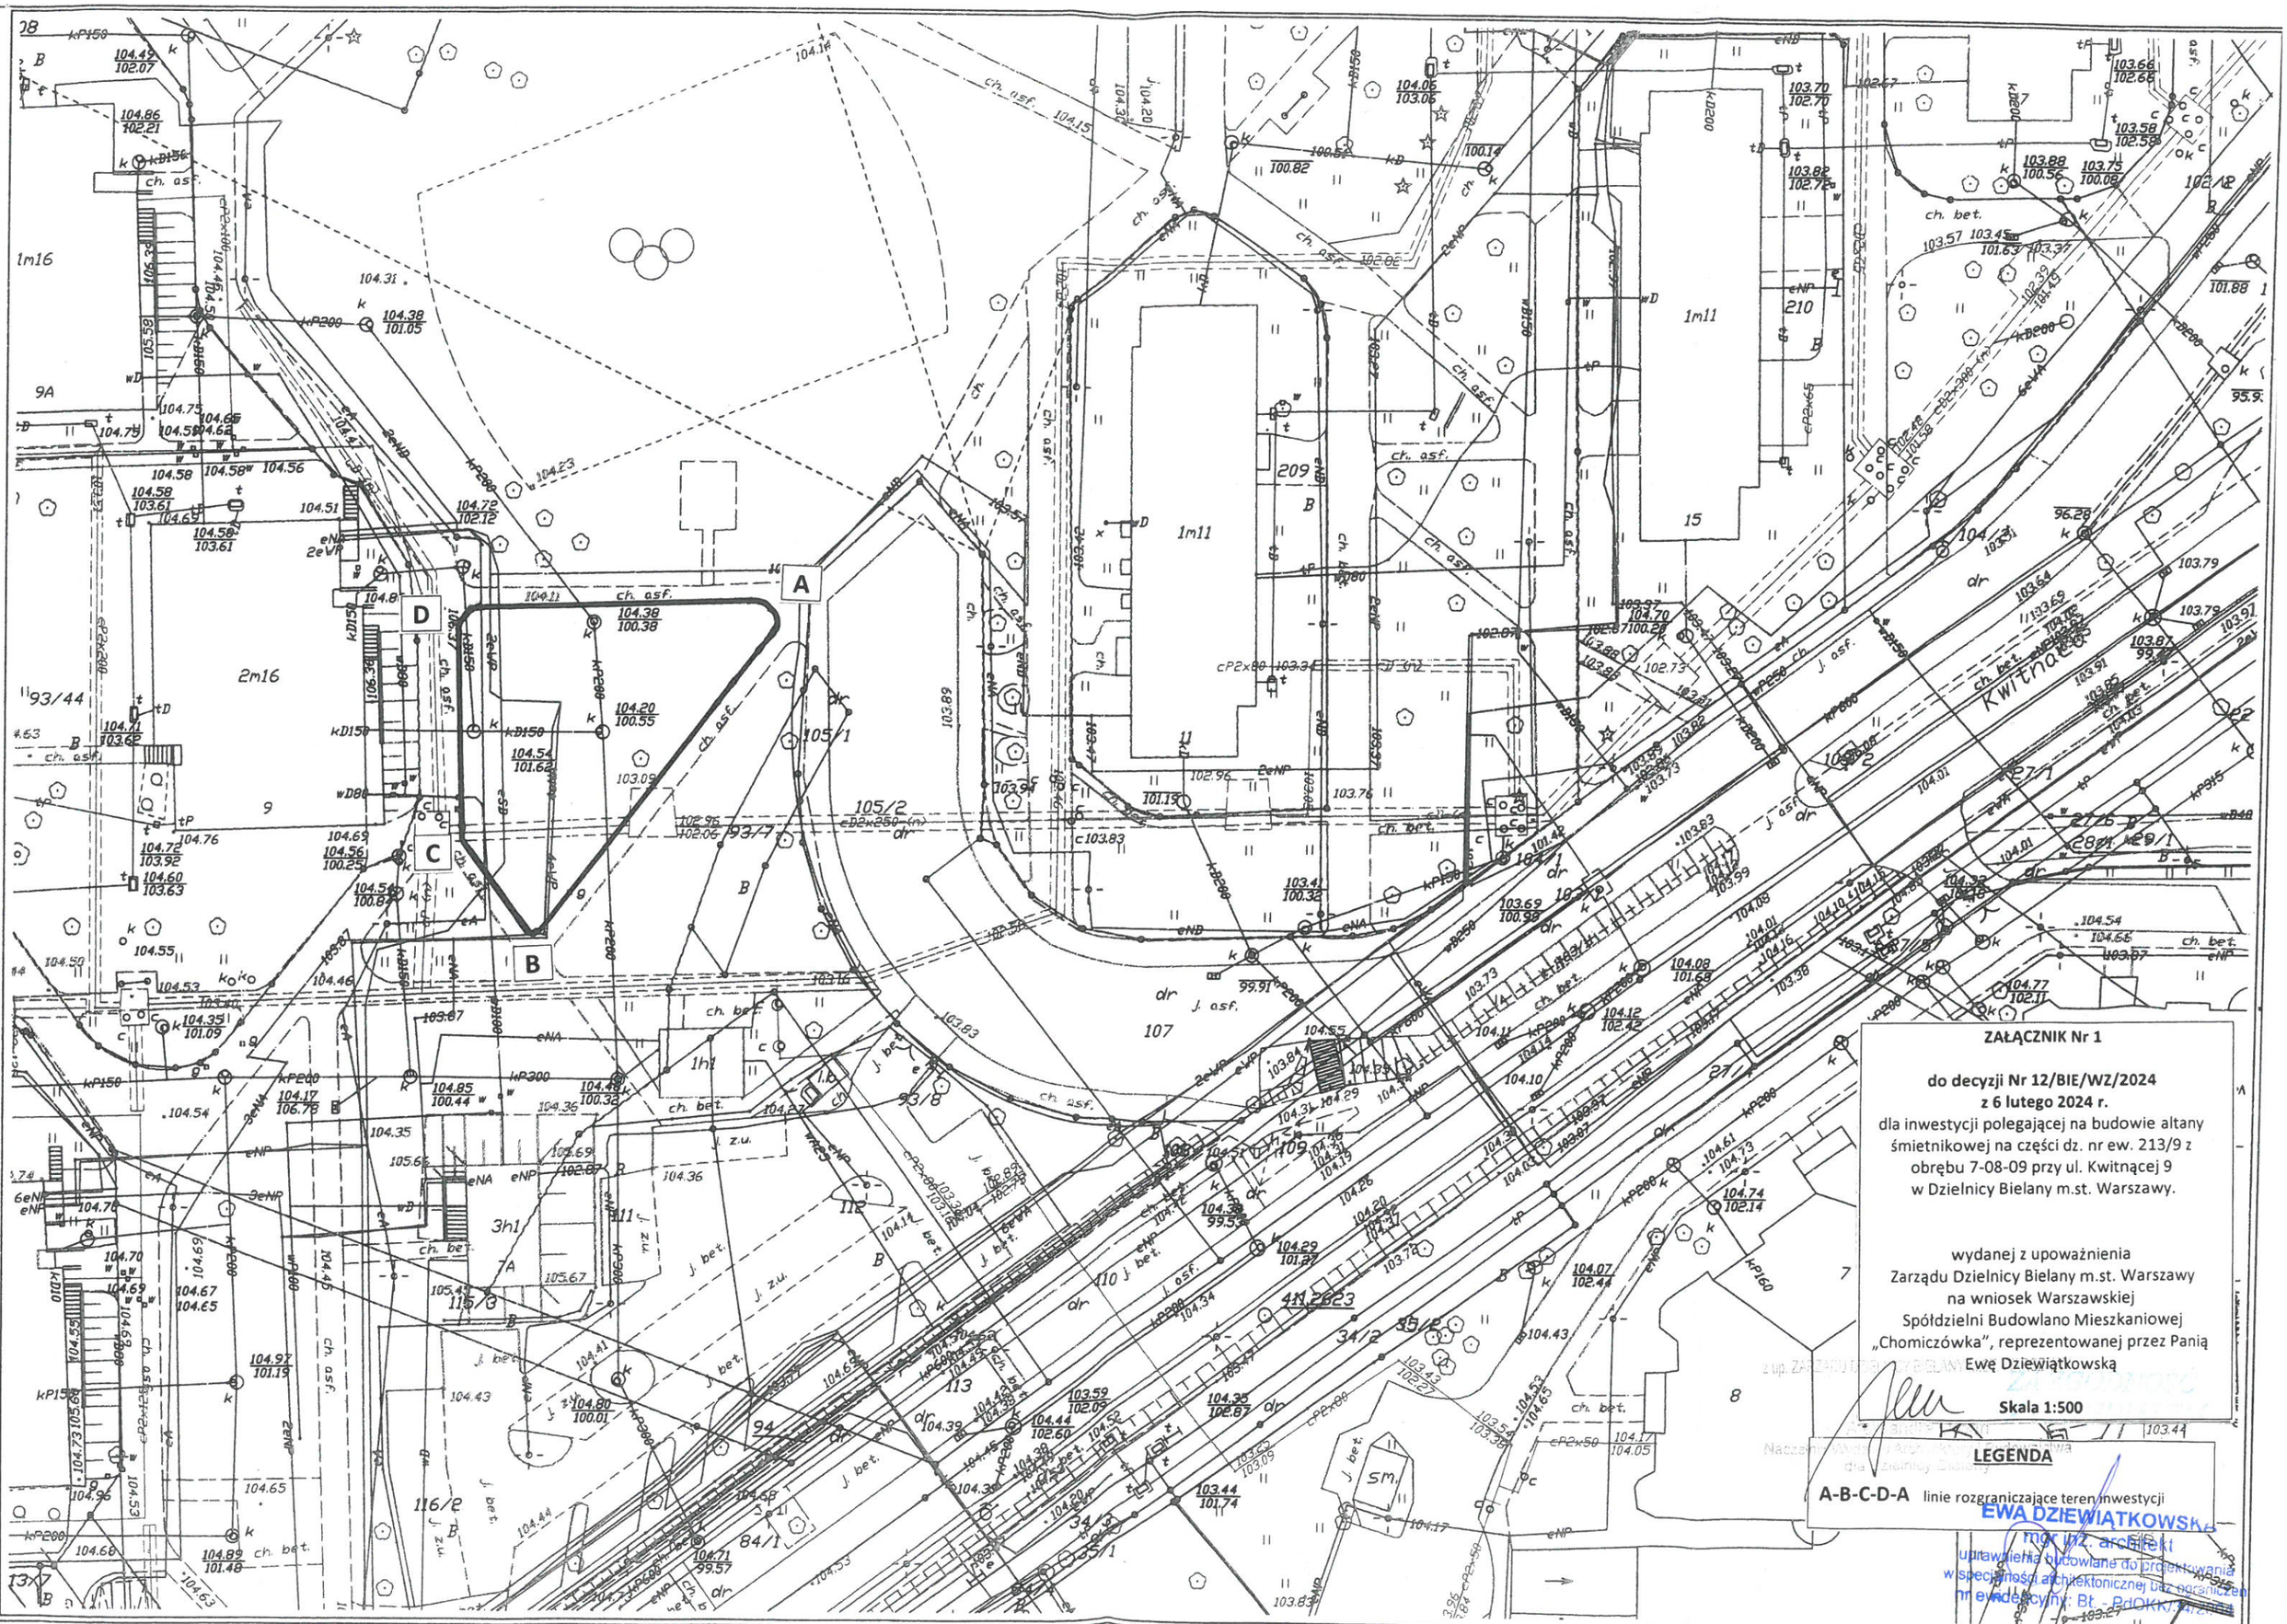


**ZAŁĄCZNIK Nr 1**

**do decyzji Nr 12/BIE/WZ/2024**
**z 6 lutego 2024 r.**
dla inwestycji polegającej na budowie altany śmietnikowej na części dz. nr ew. 213/9 z obrębu 7-08-09 przy ul. Kwitnącej 9 w Dzielnicy Bielany m.st. Warszawy.

wydanej z upoważnienia
Zarządu Dzielnicy Bielany m.st. Warszawy
na wniosek Warszawskiej
Spółdzielni Budowlano Mieszkaniowej
„Chomiczówka", reprezentowanej przez Panią
Ewę Dziewiątkowską

**Skala 1:500**

**LEGENDA**

**A-B-C-D-A** linie rozgraniczające teren inwestycji

EWA DZIEWIĄTKOWSKA
mgr inż. architekt
uprawnienia budowlane do projektowania
w specjalności architektonicznej bez ograniczeń
nr ewidencyjny: Bł. - PdOKK/ 4/2004