

BILANS TERENU

POW. FRAGMENTU DZIAŁKI OBJĘTEGO DECYZJĄ O WARUNKACH ZABUDOWY	505,38 m ²	
POW. ZABUDOWY	31,57 m ²	6,2%
POW. UTWARDZONA	24,94 m ²	4,9%
POW. BIOL. CZYNNA	448,87 m ²	88,8%
INTENSYWNOŚĆ ZABUDOWY	0,06	

Wody opadowe odprowadzane na teren biologicznie czynny w obrębie działki – fragmentu działki objętego opracowaniem.


Uwagi:
1. Przy układaniu kostki dowiązać się rzędnymi do istniejącego chodnika.

LEGENDA

- PROJEKTOWANA ALTANA ŚMIETNIKOWA
- PROJEKTOWANE UTWARDZENIE TERENU
- POWIERZCHNIA BIOLOGICZNIE CZYNNA
- WEJŚCIE DO ALTANY
- A...D FRAGMENT DZIAŁKI OBJĘTY DECYZJĄ O WAR. ZABUDOWY=
- ZAKRES OPRACOWANIA


± 0.00 = poziom terenu ~104.15 m n.p.m.

NAZWA OPRACOWANIA	PROJEKT ALTANY ŚMIETNIKOWEJ		
NAZWA RYSUNKU	PROJEKT ZAGOSPODAROWANIA TERENU		
ADRES BUDOWY	01-926 Warszawa, ul. Kwitnąca działka nr 213/9 obręb 7-08-09		
BRANŻA	PROJEKTANT	NR. UPRAWNIEN	PODPIS
ARCHITEKTURA	mgr inż. arch. EWA DZIEWIĄTKOWSKA	BL-PdOKK/34/2004	
FAZA	DATA	SKALA	NR OPRAC. NR RYS.
-	11.03.2024	1:500	A 0.1

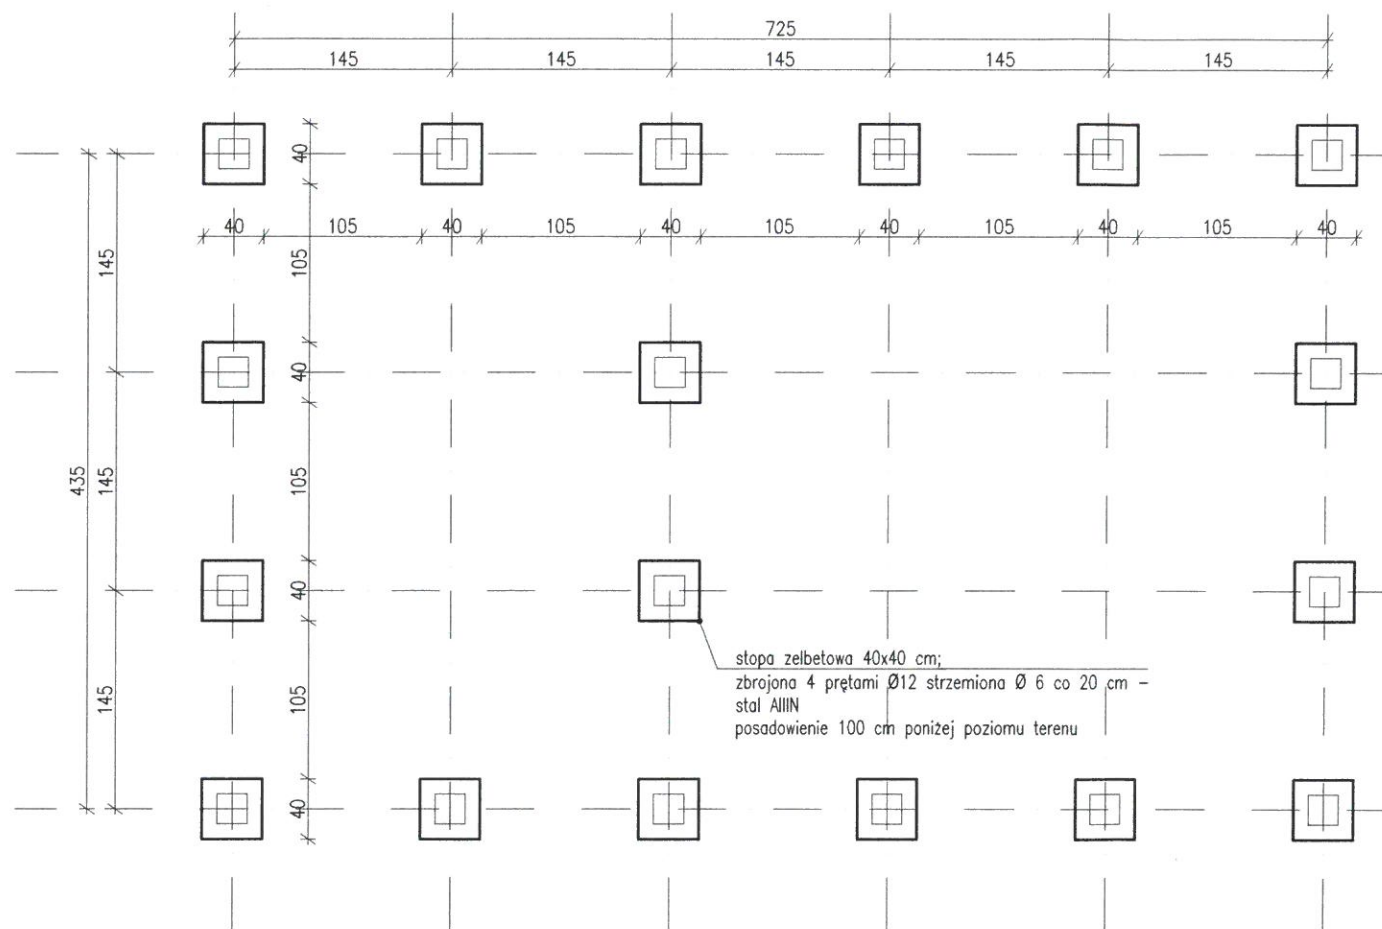


- Beton C25/30
- Stal zbrojeniowa AIIIIN
- Wymiary sprawdzić w naturze!
- Poziom posadowienia -1.00 m ppt

NAZWA OPRACOWANIA	PROJEKT ALTANY ŚMIETNIKOWEJ			
NAZWA RYSUNKU	RZUT FUNDAMENTÓW			
ADRES BUDOWY	01-926 Warszawa, ul. Kwitnąca działka nr 213/9 obręb 7-08-09			
BRANŻA	PROJEKTANT	NR. UPRAWNIEN	PODPIS	
ARCHITEKTURA	mgr inż. arch. EWA DZIEWIAŃKOWSKA	BL-PdOKK/34/2004		
FAZA	DATA	SKALA	NR OPRAC.	NR RYS.
-	11.03.2024	1:50	A	0.2

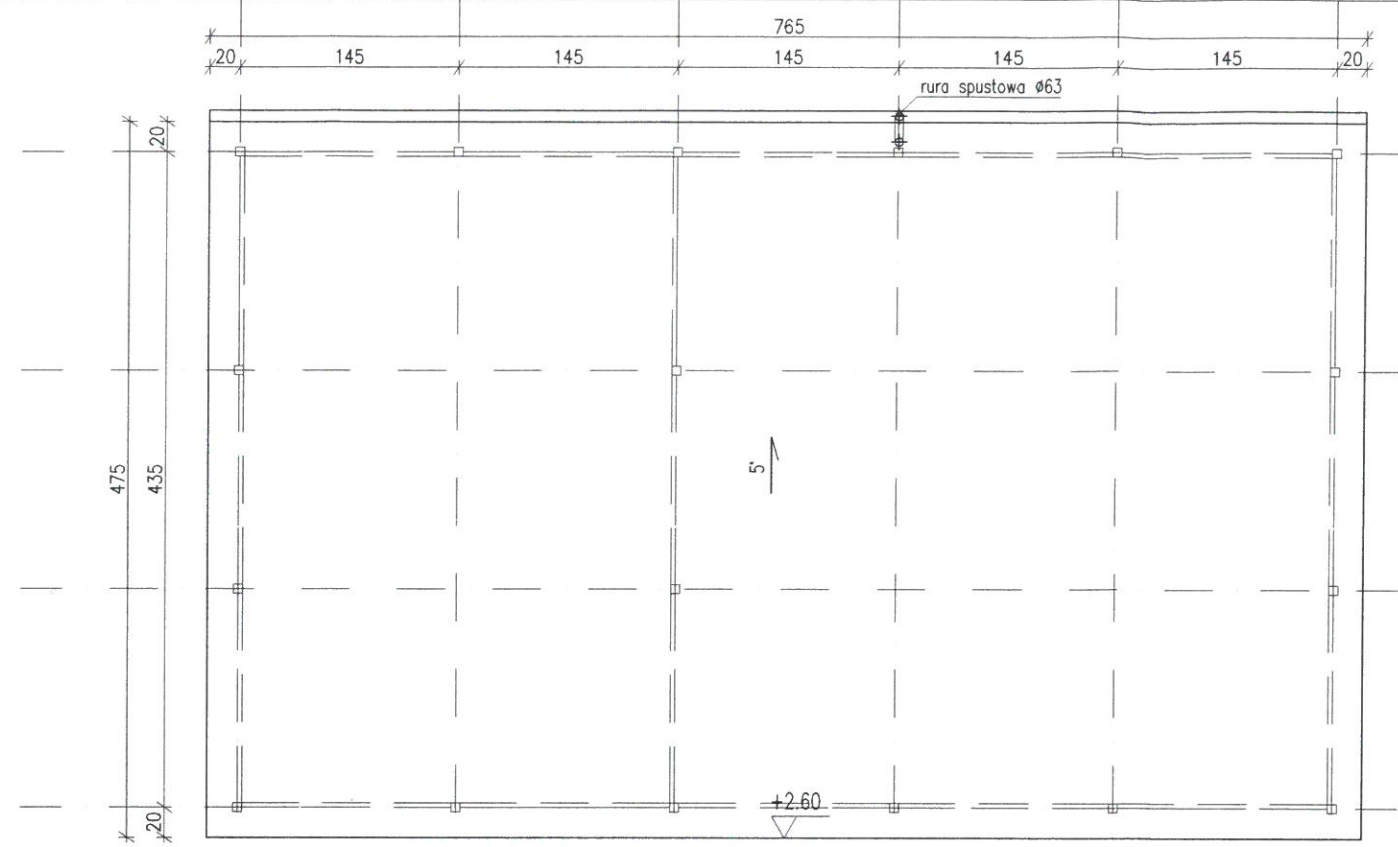

RZUT DACHU

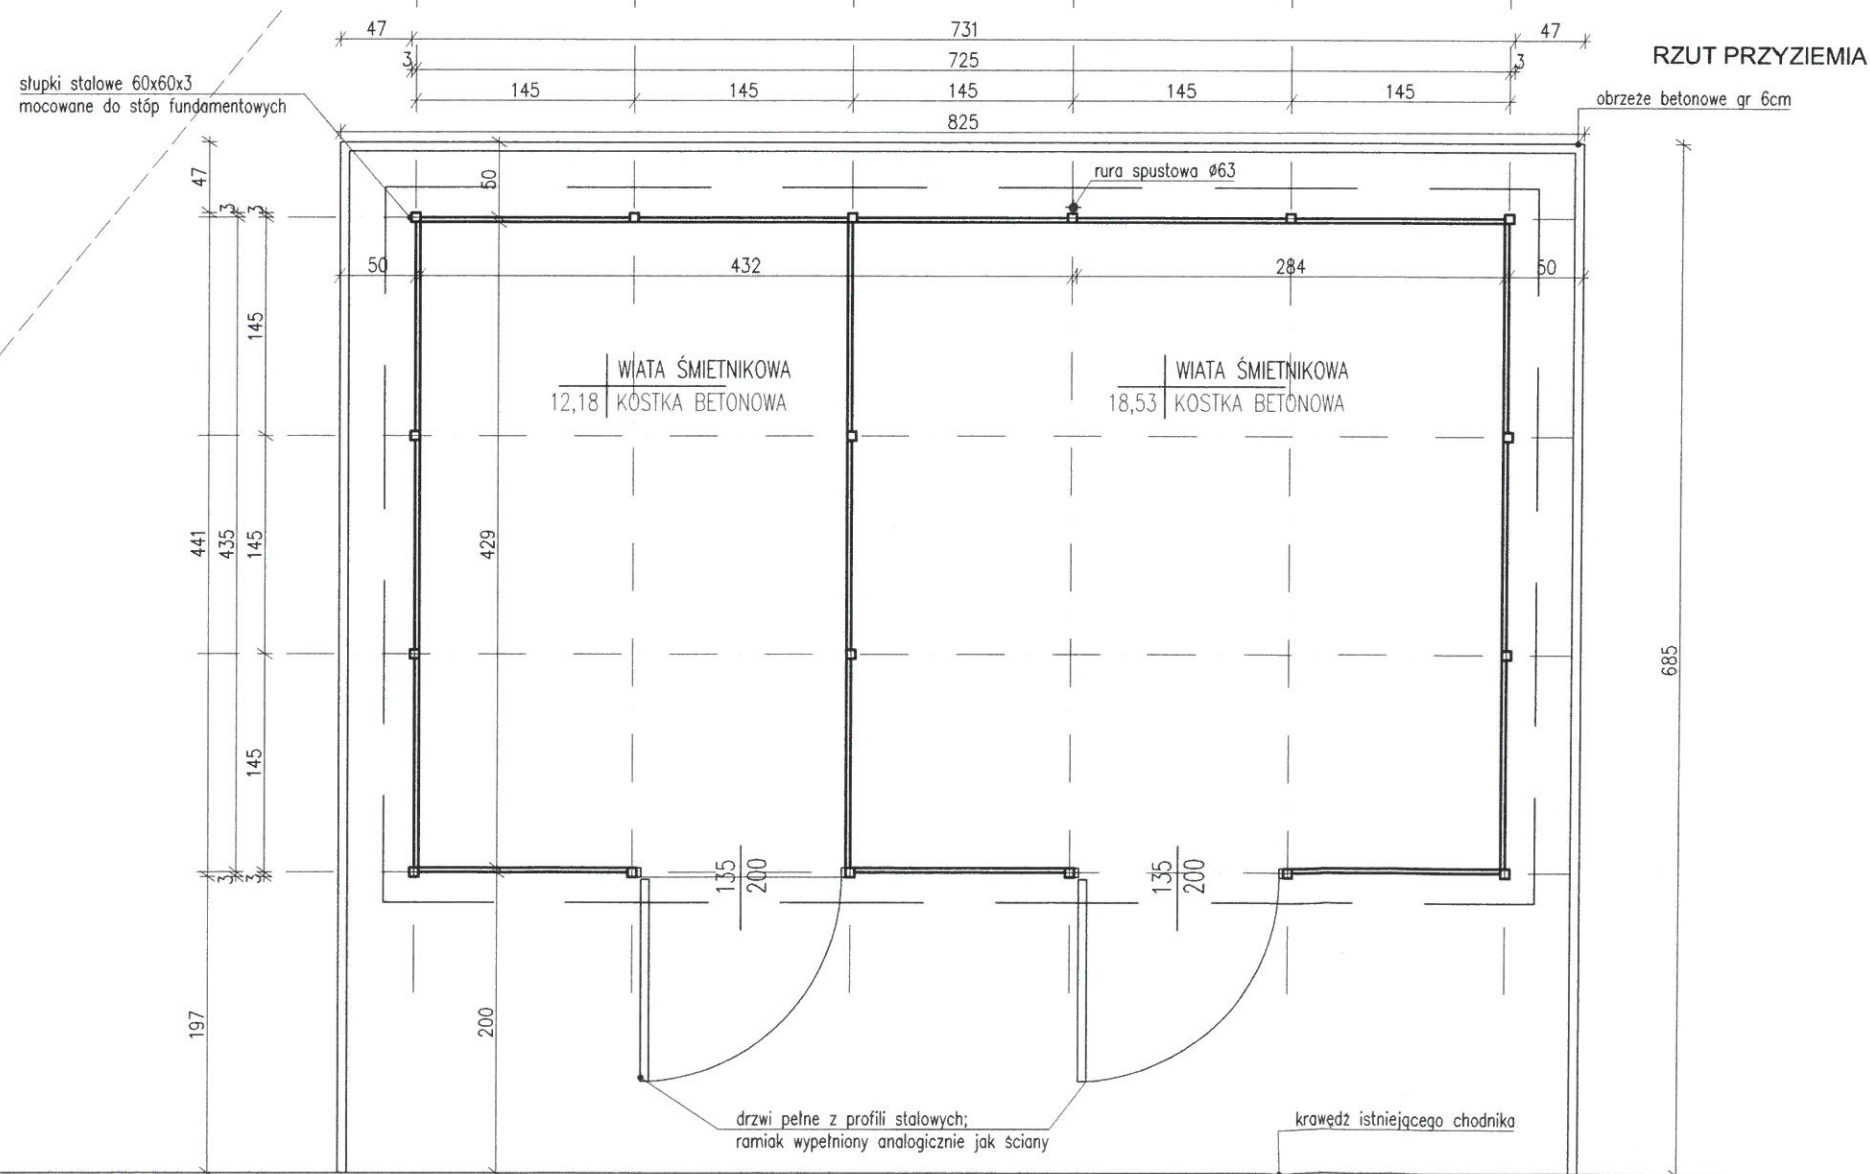


RZUT PRZYZIEMIA


Uwagi:

1. Przestrzeń powyżej rzędnej +2.05, pomiędzy wiatami śmietnikowymi zamknąć panelem z blachy perforowanej, analogicznie jak na ścianach zewnętrznych.
2. Przy układaniu kostki dowiązać się rzędnymi do istniejącego terenu u utwardzonego.


NAZWA OPRACOWANIA	PROJEKT ALTANY ŚMIETNIKOWEJ			
NAZWA RYSUNKU	RZUT PRZYZIEMIA RZUT DACHU			
ADRES BUDOWY	01-926 Warszawa, ul. Kwitnąca działka nr 213/9 obręb 7-08-09			
BRANŻA	PROJEKTANT	NR. UPRAWNIEN	PODPIS	
ARCHITEKTURA	mgr inż. arch. EWA DZIEWIĄTKOWSKA	BL-PdOKK/34/2004	[Signature]	
FAZA	DATA	SKALA	NR OPRAC.	NR RYS.
-	11.03.2024	1:50	A	0.3

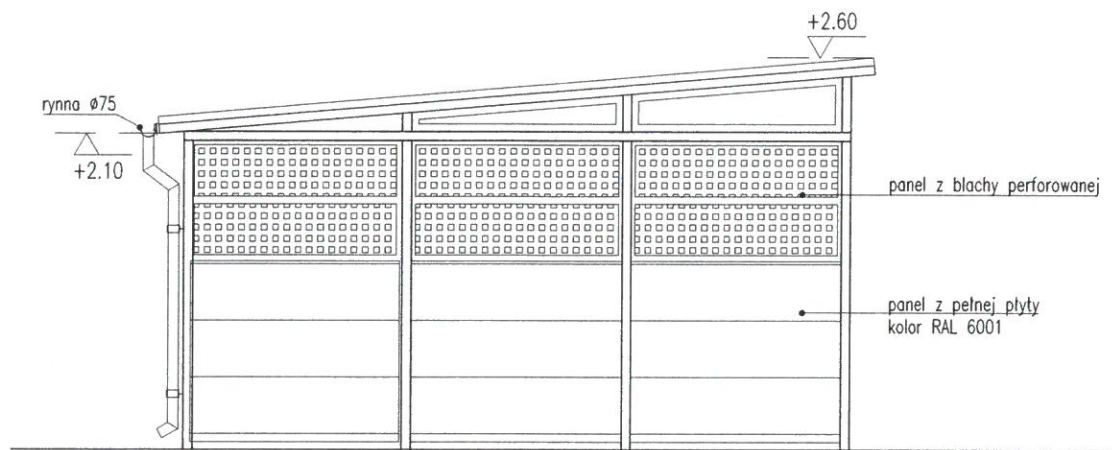


ELEWACJA WSCHODNIA

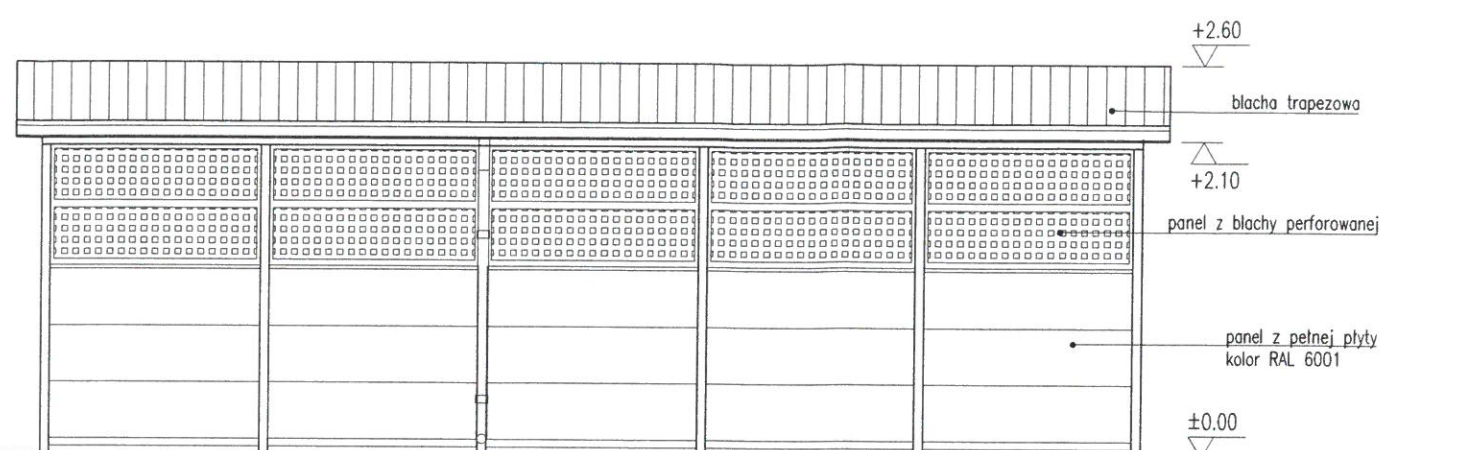

ELEWACJA POŁUDNIOWA

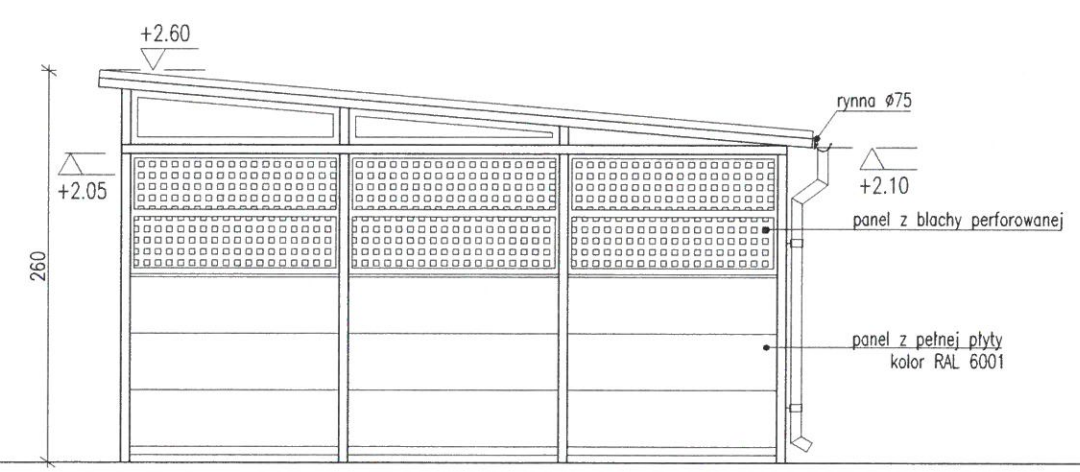

ELEWACJA ZACHODNIA- FRONTOWA

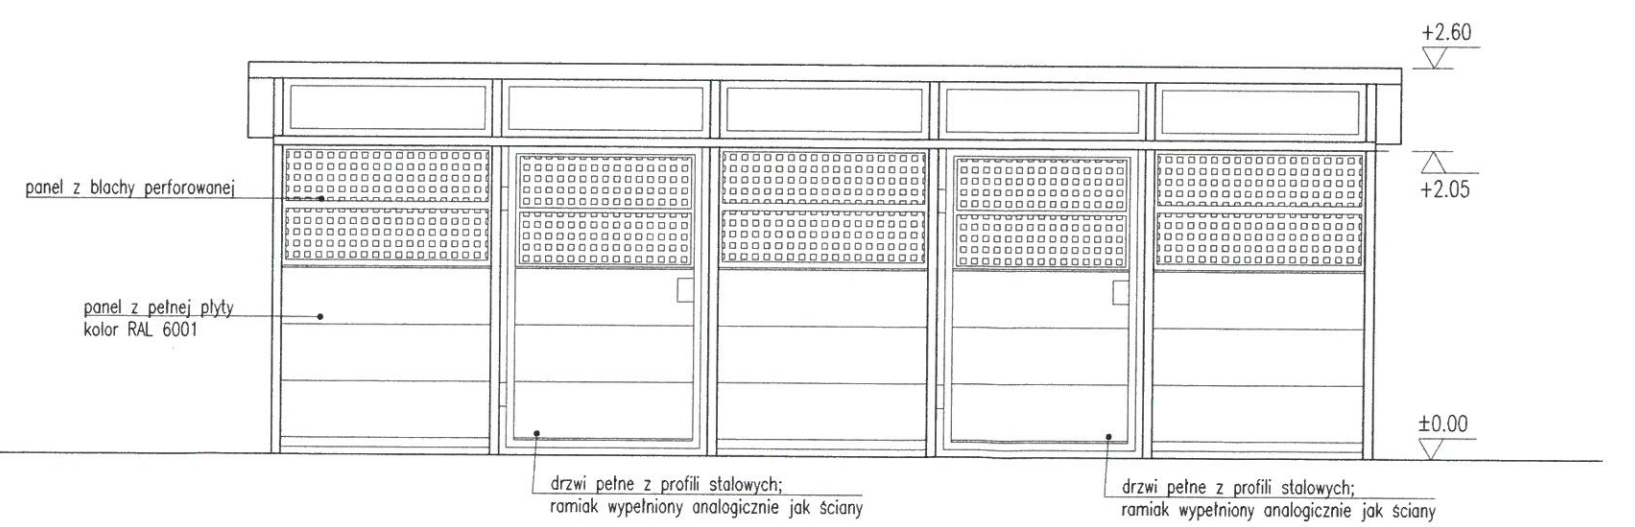

ELEWACJA PÓŁNOCNA

NAZWA OPRACOWANIA	PROJEKT ALTANY ŚMIETNIKOWEJ			
NAZWA RYSUNKU	ELEWACJE			
ADRES BUDOWY	01-926 Warszawa, ul. Kwitnąca działka nr 213/9 obręb 7-08-09			
BRANŻA	PROJEKTANT	NR. UPRAWNIEN	PODPIS	
ARCHITEKTURA	mgr inż. arch. EWA DZIEWIĄTKOWSKA	BL-PdOKK/34/2004		
FAZA	DATA	SKALA	NR OPRAC.	NR RYS.
-	11.03.2024	1:50	A	0.4